




Echelle : 1 / 3 500
Réf dossier : 09-306

Plan cadastral

VILLERS-LA

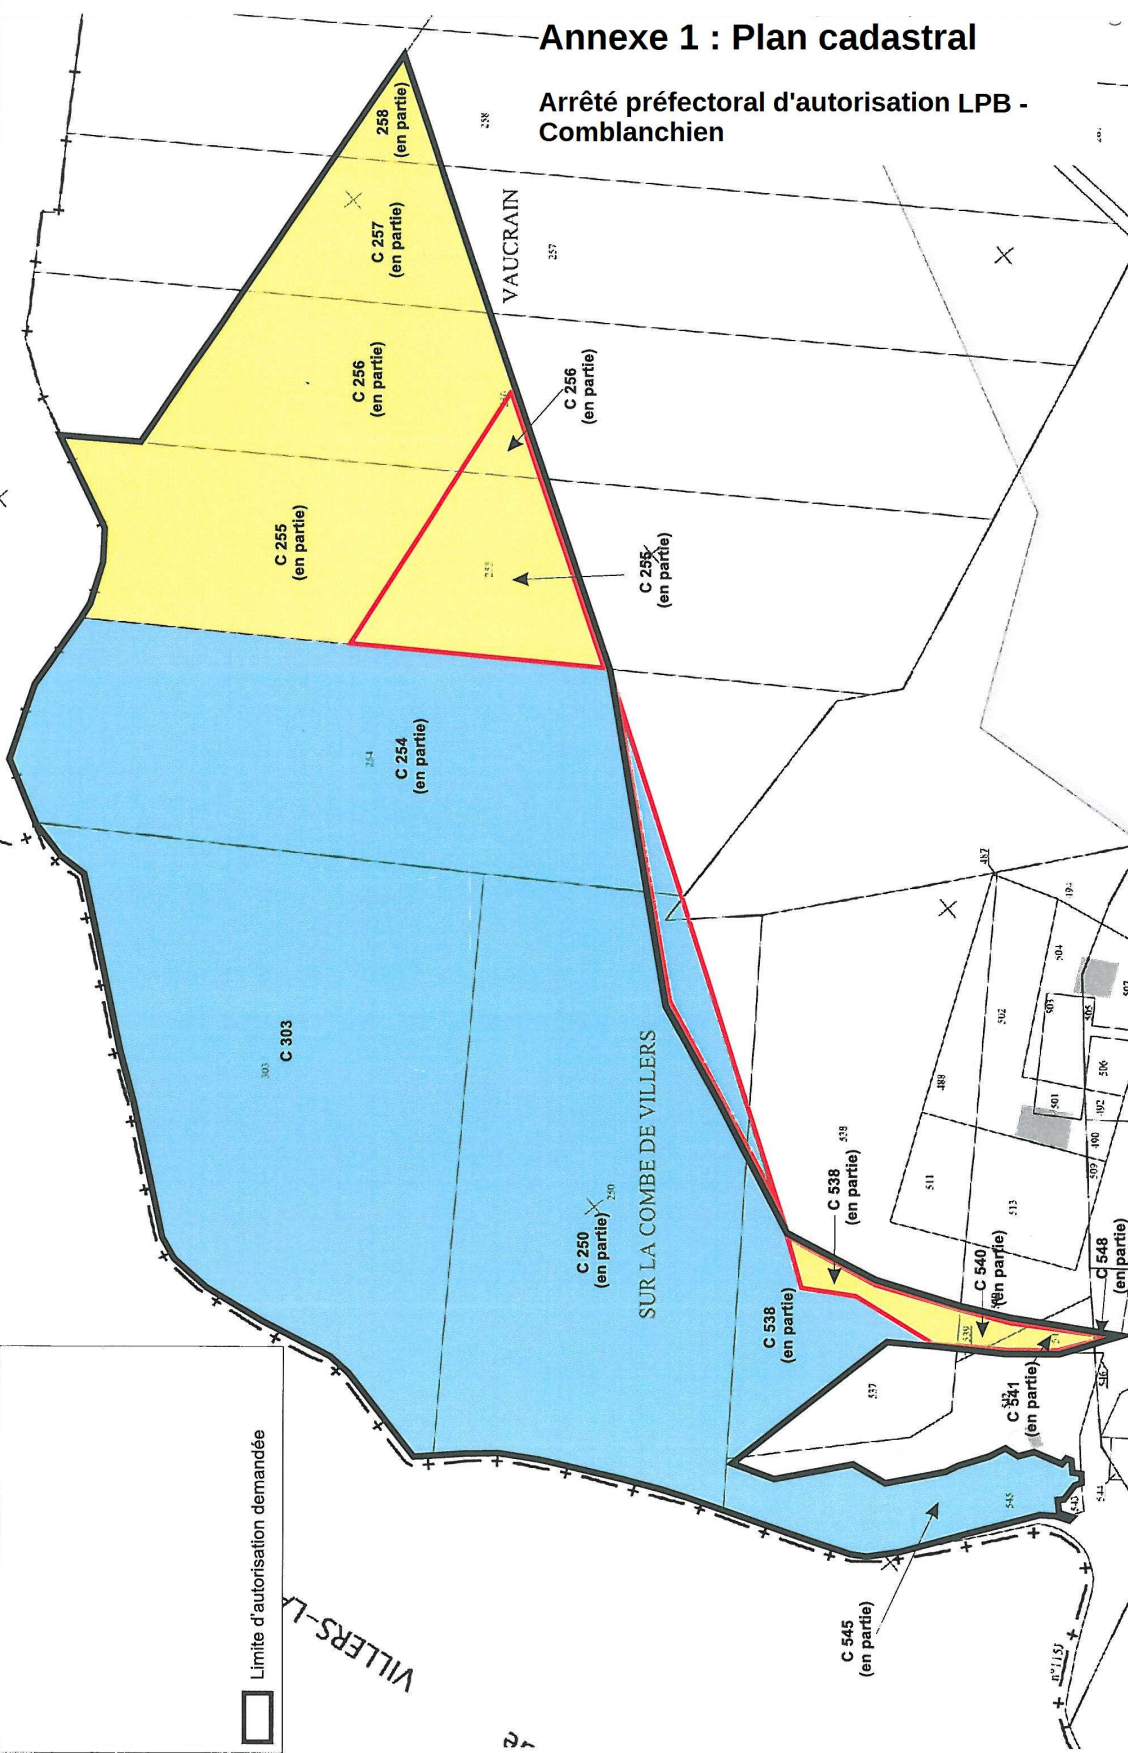

Annexe 1 : Plan cadastral

Arrêté préfectoral d'autorisation LPB - Comblanchien