




Echelle : 1 / 5 000

Réf dossier : 09-306

Plan d'extraction (phase 1-2)

Annexe 2-1 : Plan de phasage

Arrêté préfectoral d'autorisation LPB - COMBLANCHIEN

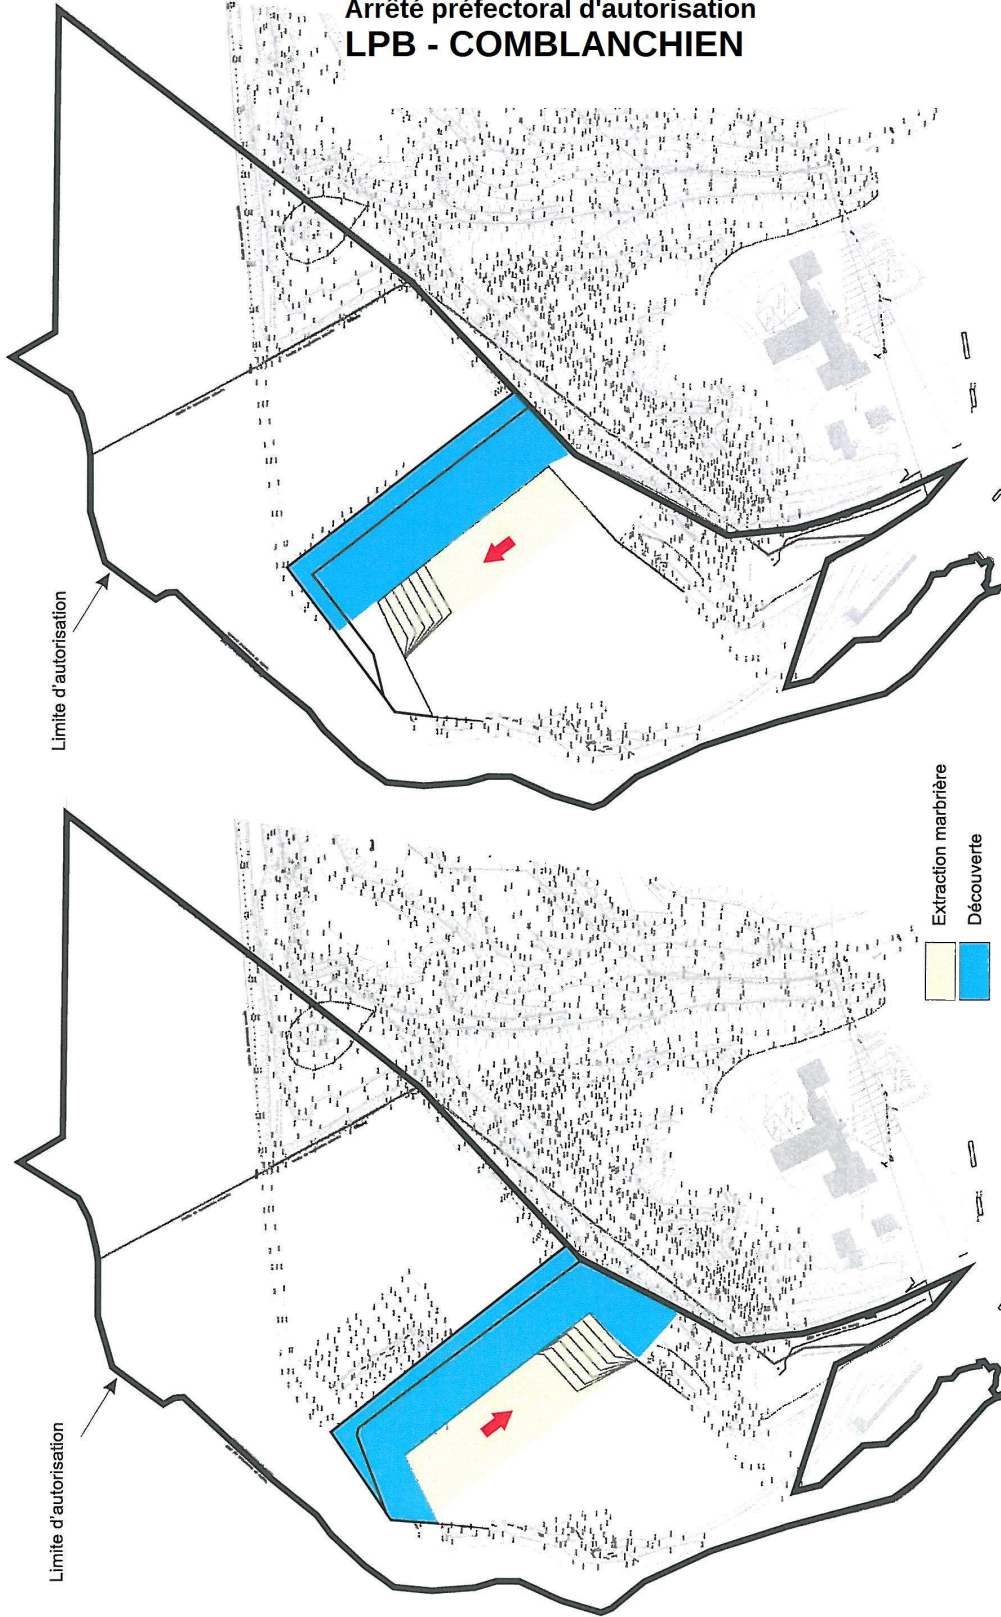

Plan d'extraction sur une base de 3 000 m³ de blocs commercialisables donc 12 000 m³

PHASE 2

PHASE 1

- Extraction marbrière
- Découverte
- Sens d'extraction