



Commune de : SAVIGNY-LES-BEAUNE

PLAN DE PRÉVENTION DES RISQUES NATURELS PRÉVISIBLES D'INONDATIONS (P.P.R.I)


ZONAGE RÉGLEMENTAIRE DU RISQUE (sur fond cadastral)

SERVICE INSTRUCTEUR :
DIRECTION DÉPARTEMENTALE DE L'ÉQUIPEMENT
REALISATION :
ALPGFORISQUES/SILÈNE

DOCUMENT APPROUVÉ PAR ARRÊTÉ PRÉFECTORAL
N° 390 du 02 novembre 2006



Etabli le : juillet 2006
Approuvé le : 02 NOV. 2006

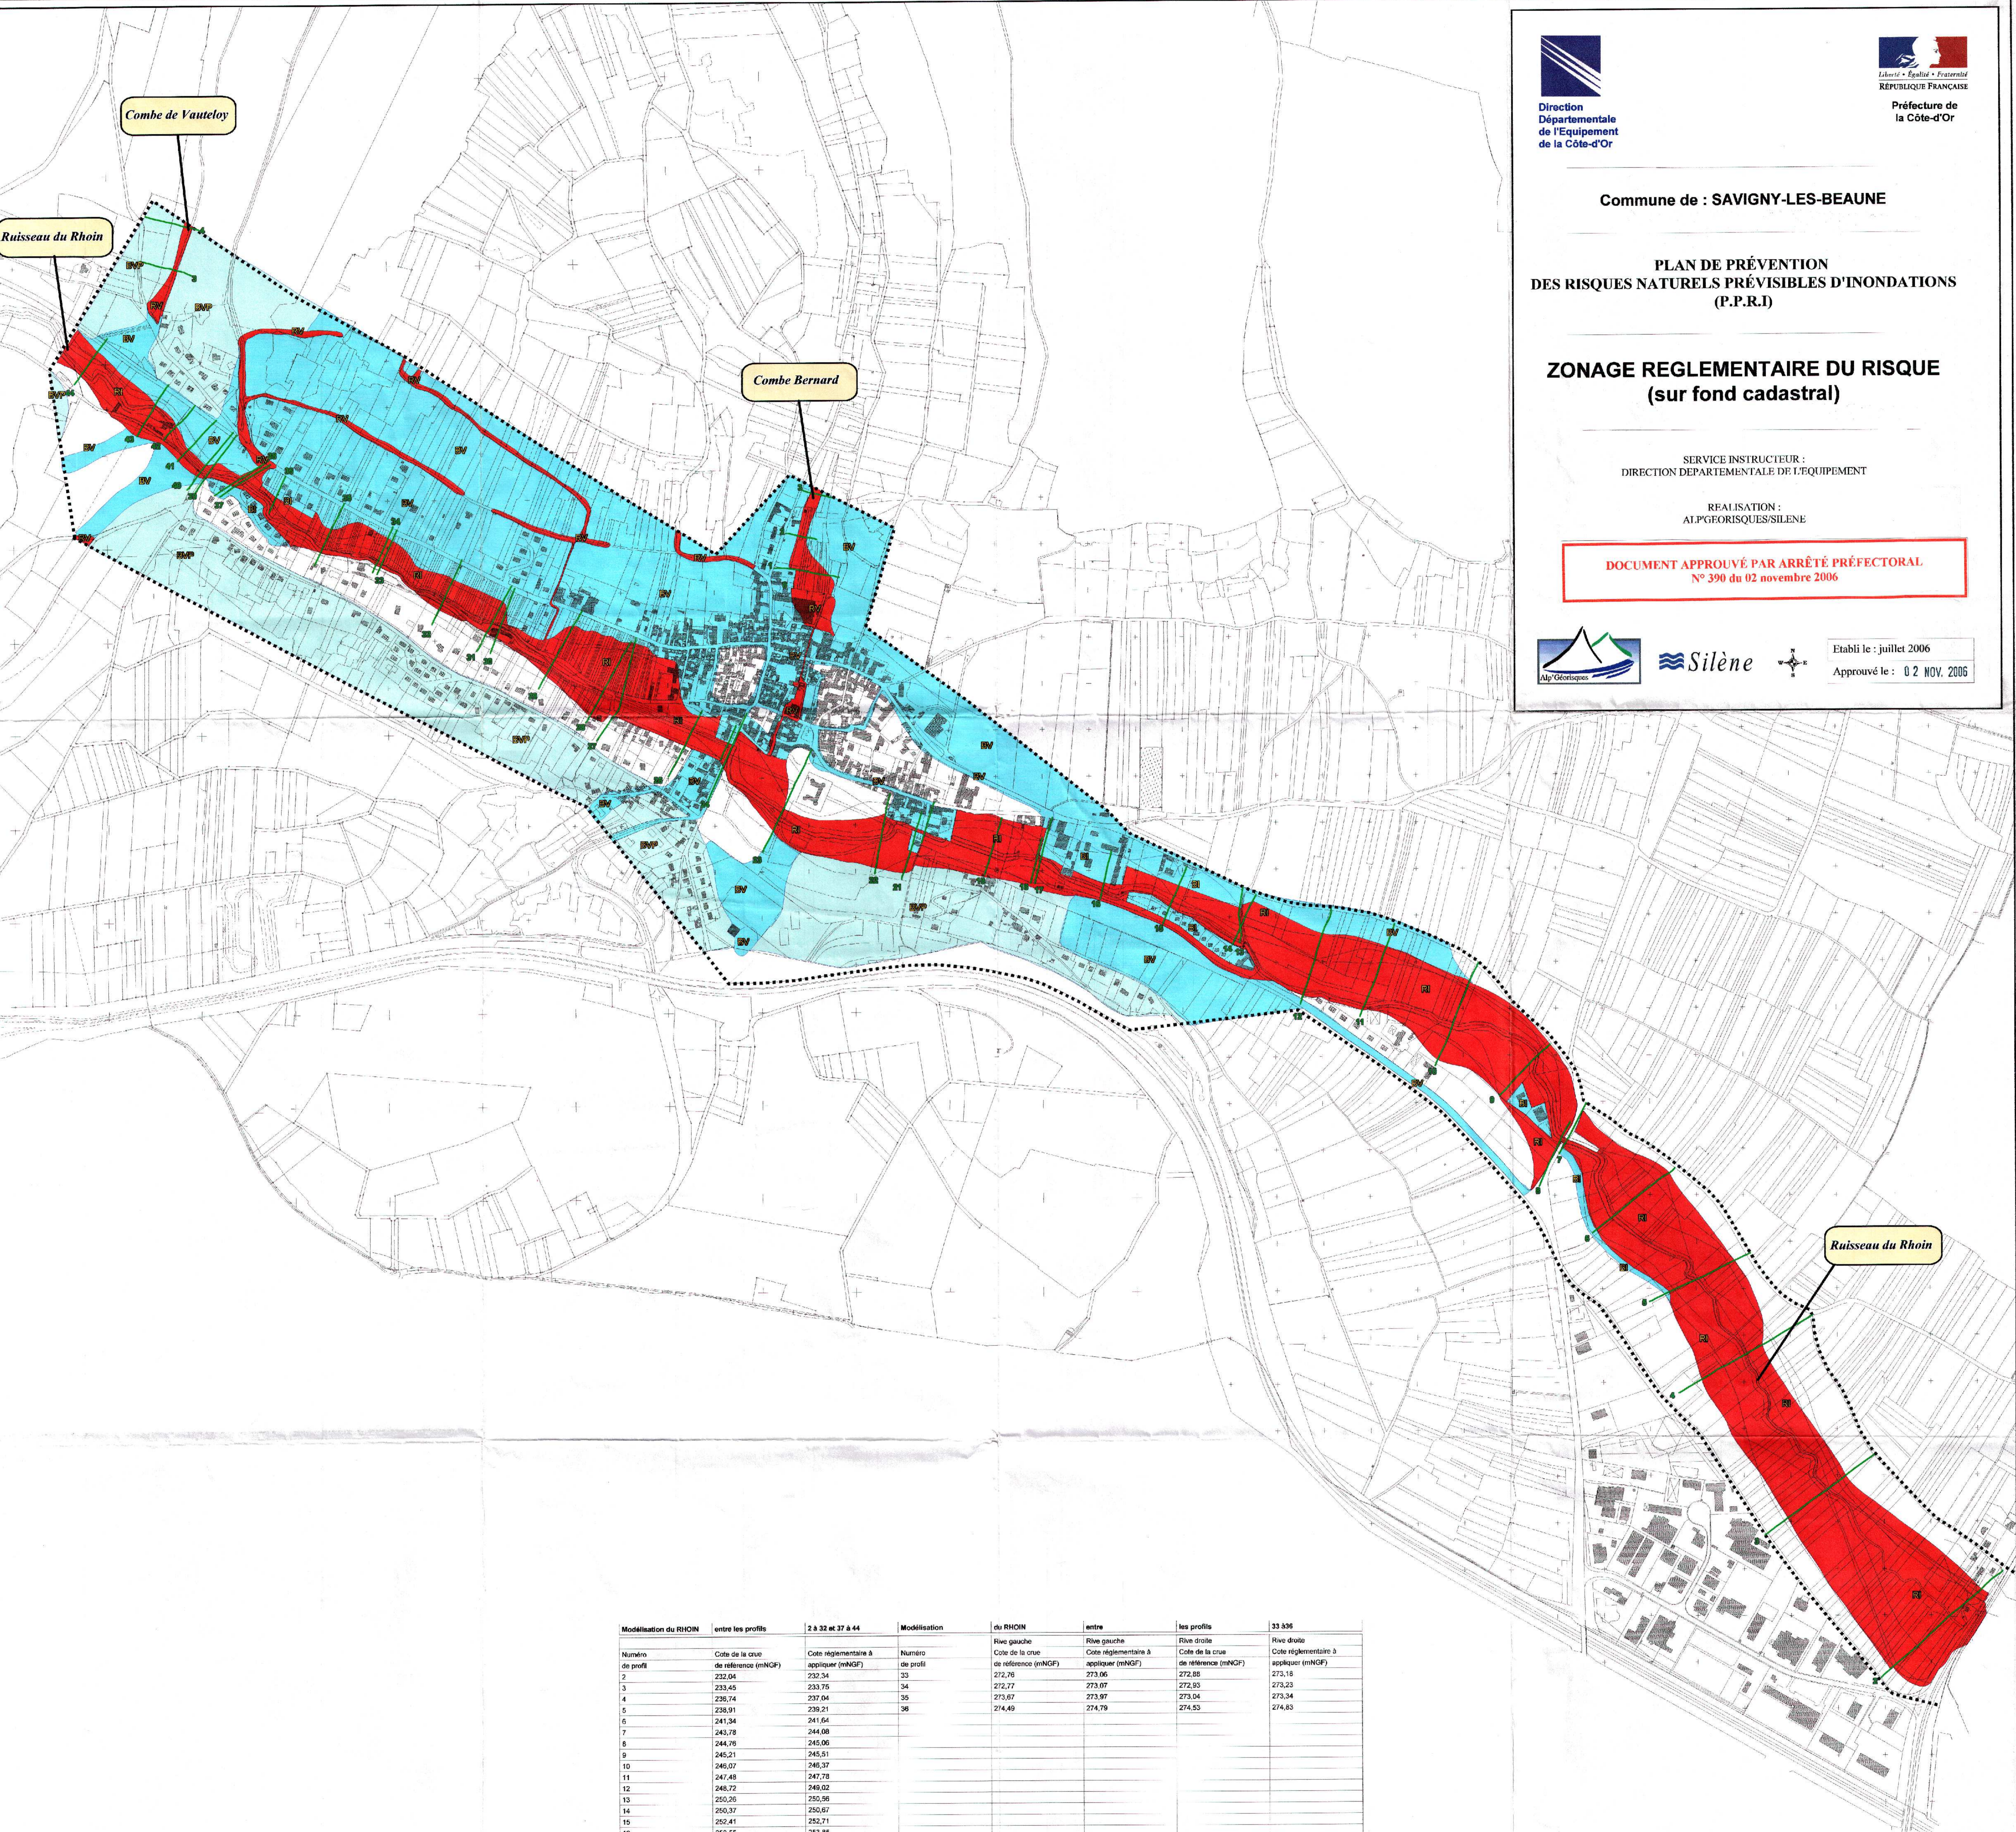

Légende :

Niveau de contraintes :

- Zones d'interdictions (Red box)
- Zones de contraintes faibles (Light blue box)
- Zones de contraintes très faibles (Dark blue box)

Nature du risque :

- I : Inondations de plaine
- V : Ravinements et ruissellements sur versant
- P : Ravinements et ruissellements sur versant potentiels

— Profils en travers
- - - - - Limite de l'agrandissement au 1/5 000

Echelle : 1/5 000

Modélisation du RHON entre les profils 2 à 32 et 27 à 44				Modélisation du RHON entre les profils 33 à 58			
Numéro de profil	Cote de la crue de référence (mNGF)	Cote réglementaire à appliquer (mNGF)	Numero de profil	Cote de la crue de référence (mNGF)	Cote réglementaire à appliquer (mNGF)	Numero de profil	Cote de la crue de référence (mNGF)
2	232,04	232,34	33	272,78	273,06	37	271,18
3	233,45	233,75	34	272,17	273,07	38	272,83
4	235,74	237,04	35	273,67	273,97	39	273,34
5	238,91	239,21	36	274,49	274,79	40	274,63
6	241,34	241,64					
7	243,78	244,08					
8	244,79	245,09					
9	245,21	245,51					
10	246,07	246,37					
11	247,48	247,78					
12	248,72	249,02					
13	250,29	250,59					
14	250,37	250,67					
15	252,41	252,71					
16	253,55	253,85					
17	255,32	255,62					
18	256,37	256,67					
19	257,22	257,52					
20	258,46	258,76					
21	258,81	259,11					
22	259,20	259,50					
23	261,43	261,73					
24	262,64	262,94					
25	263,17	263,47					
26	263,33	263,63					
27	265,35	265,65					
28	265,40	265,70					
29	266,79	267,09					
30	268,37	268,67					
31	268,30	268,60					
32	269,79	270,09					
37	274,89	275,19					
38	276,13	276,43					
39	276,13	276,43					
40	276,29	276,59					
41	277,41	277,71					
42	278,24	278,54					
43	279,42	279,72					
44	282,43	282,73					

Modélisation	COMBE	VAUTÉLOY
Numero de profil	Cote de la crue de référence (mNGF)	Cote réglementaire à appliquer (mNGF)
3	286,99	287,29
4	290,35	290,65

Modélisation	COMBE	BERNARD
Numero de profil	Cote de la crue de référence (mNGF)	Cote réglementaire à appliquer (mNGF)
1	273,28	273,58
2	273,34	273,64
3	276,00	276,30